


9人でアクティグエリアを約700x1500ほど取った時の状態です。
 ゆったりとした動き（フラダンス等）なら余裕があるかと思われます。
 激しい動き（ヒップホップ系ダンス）では4～5人になるかと思われます。

出典：CAD素材.com

Ver. 2022/08/07

記事	部屋面積	約55.44m ²	縮尺	部屋名
	許容人数	50人	A4印刷時 1/50	サイドステージ

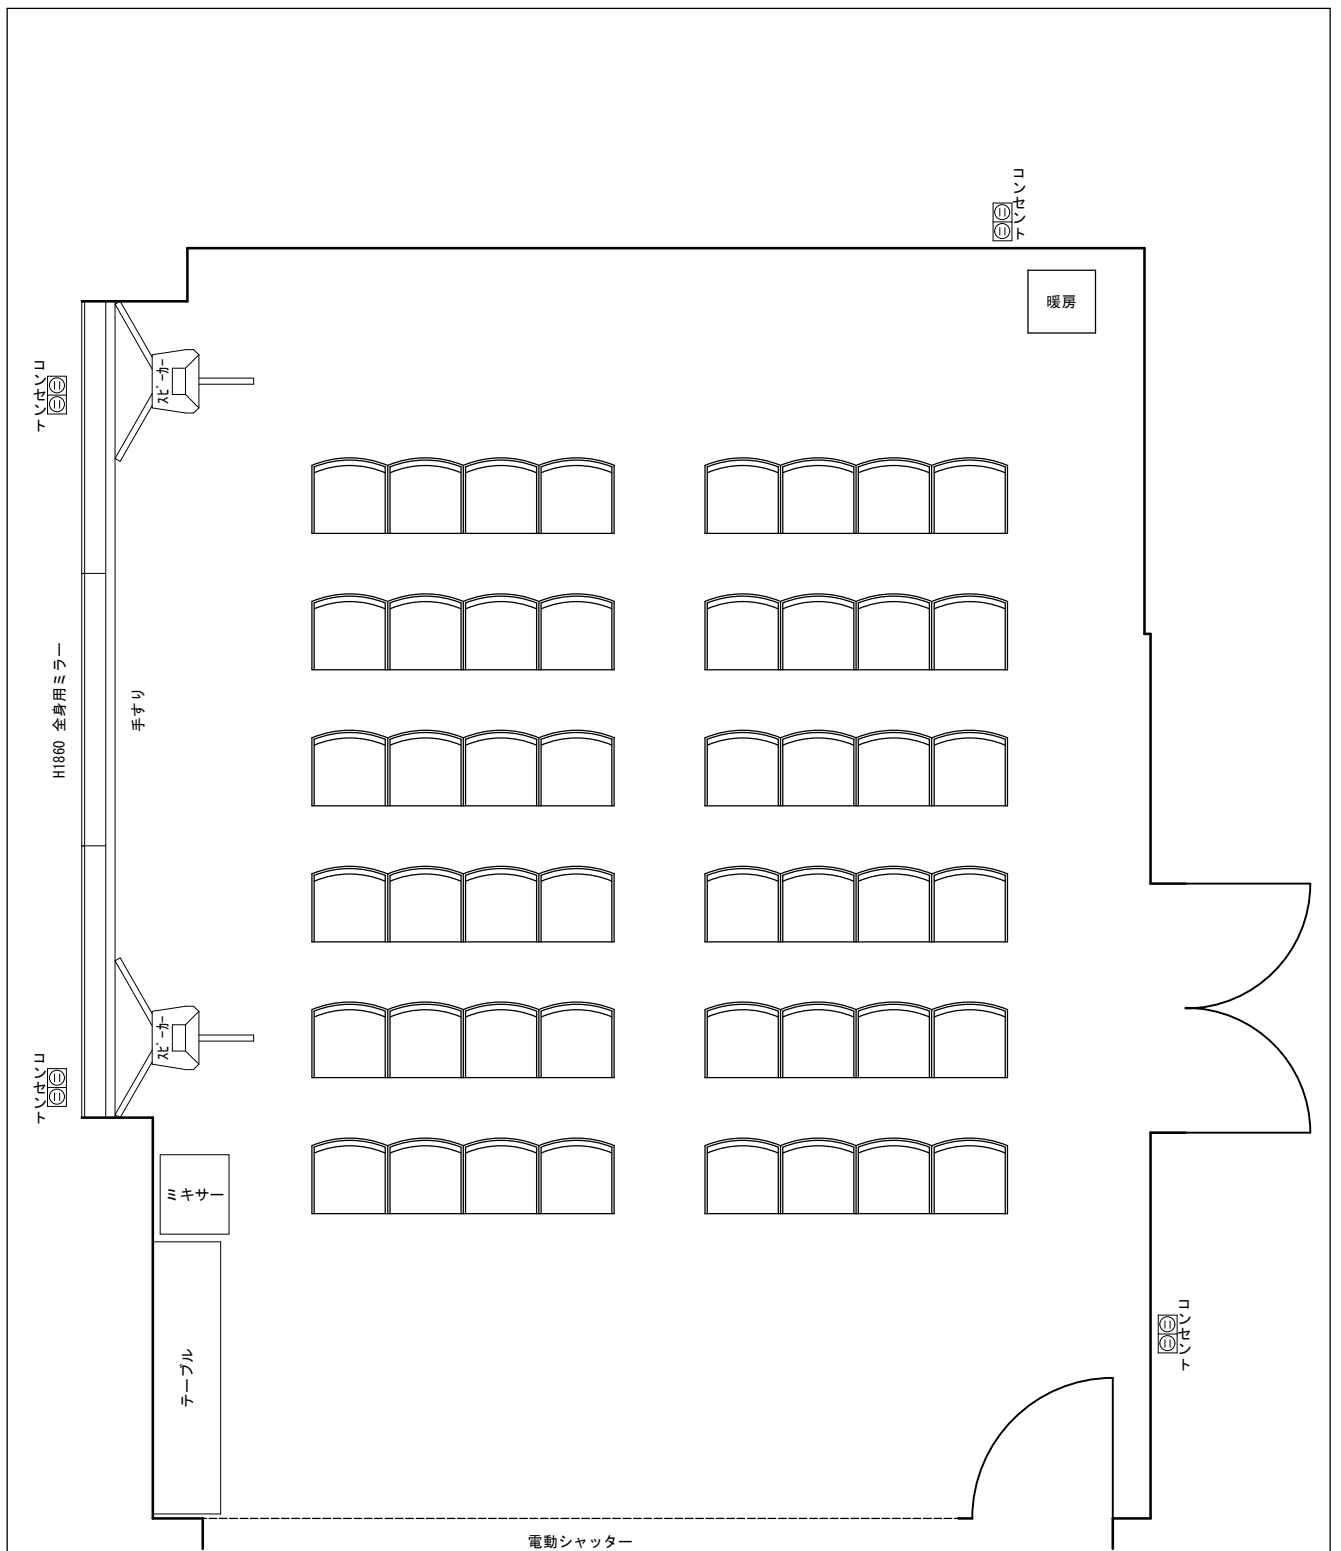

椅子のみ並べることで50人（図では48人）許容できます。
 但し、大ホールと併用して使う何等かの控室程度にしか
 使用できなくなるとおられます。
 スピーカー等は移動しても問題ありません。

Ver. 2022/08/07

記事	部屋面積	約55.44m ²	縮尺	部屋名
	許容人数	50人		