


Ver. 2019/07/30

記事	部屋面積	約69.26㎡	縮尺	部屋名
	許容人数	30人		
		(椅子無しは50人)	1/50	

美唄市民会館

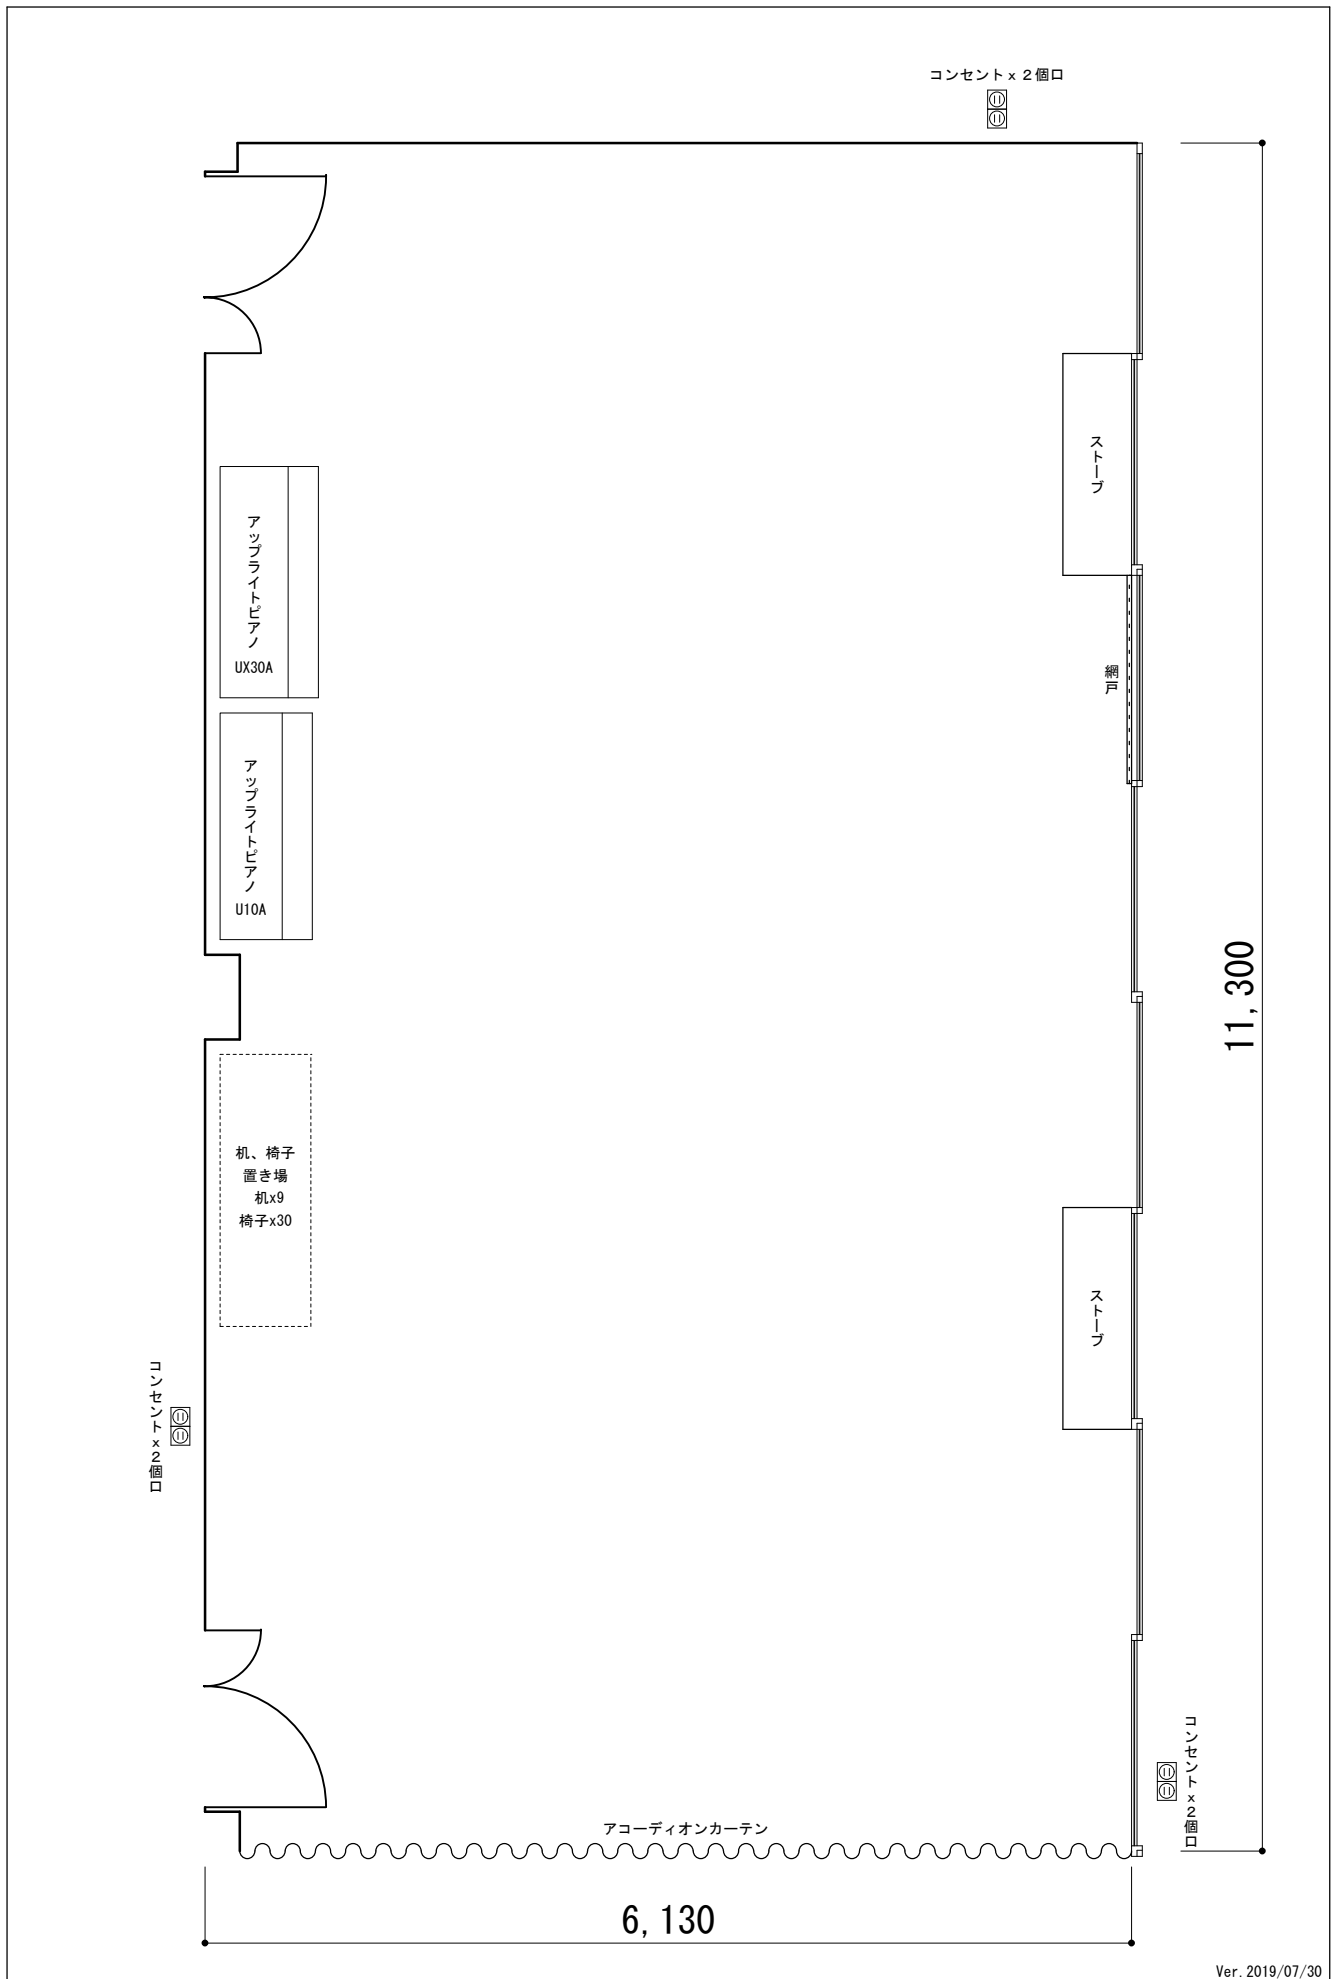

記事	部屋面積	約69.26㎡	縮尺	部屋名
	許容人数	30人 (椅子無しは50人)		