


記事	部屋面積	約69.26㎡	縮尺	部屋名
	許容人数	30人 (椅子無しは50人)		



コンセント x 2個口

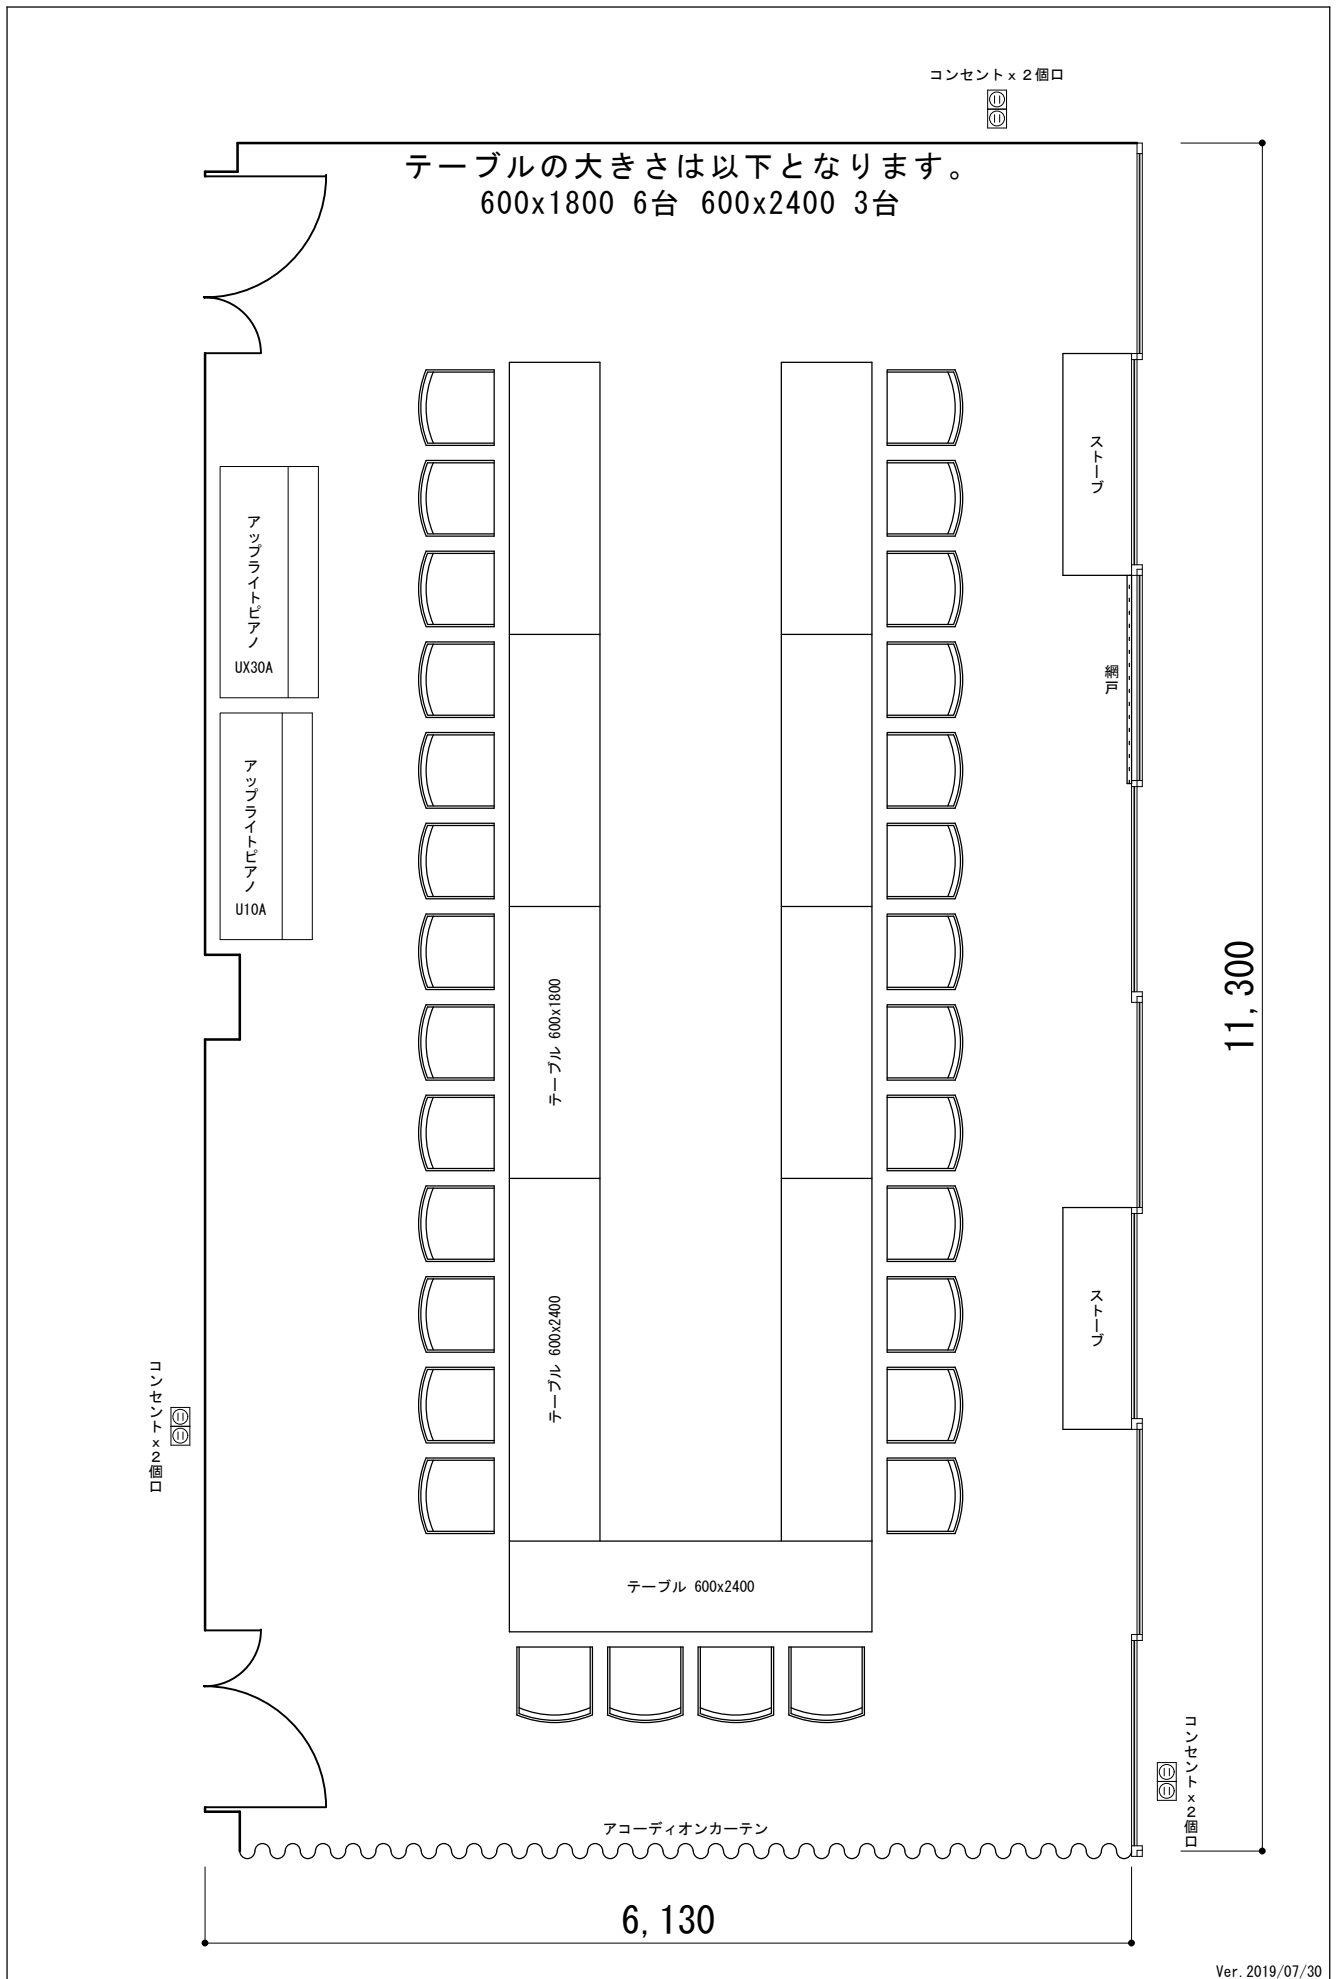

テーブルの大きさは以下となります。
600x1800 6台 600x2400 3台

ストーブ

網戸

アップライトピアノ
UX30A

アップライトピアノ
U10A

テーブル 600x1800

テーブル 600x2400

テーブル 600x2400

11,300

1階会議室B



ストーブ


アコーディオンカーテン


1階会議室B



6,130

Ver. 2019/07/30

記事	部屋面積	約69.26㎡	縮尺	部屋名
	許容人数	30人 (椅子無しは50人)		
 美唄市民会館				

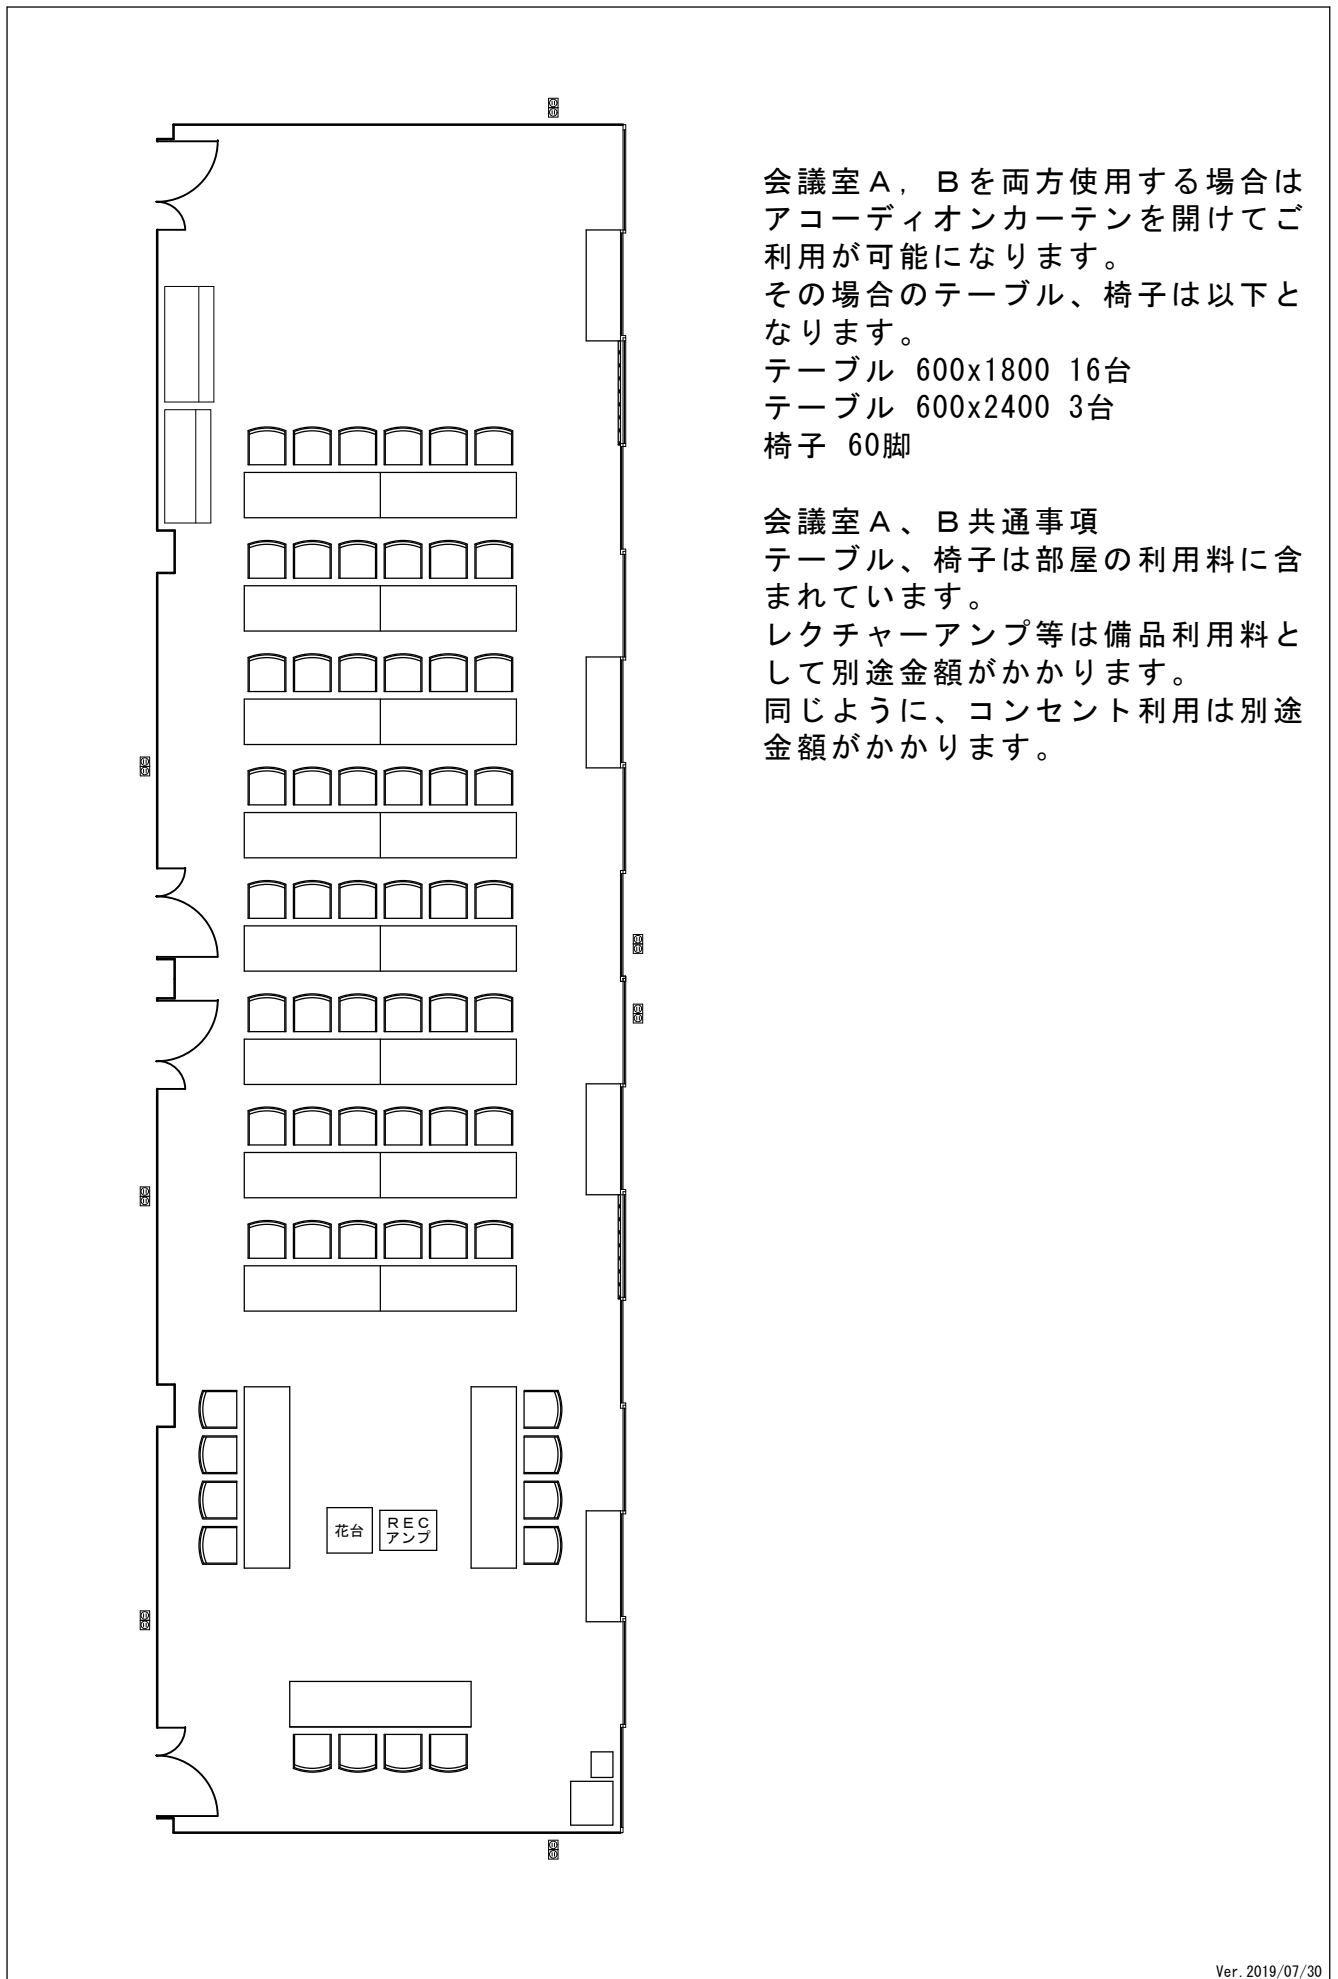

会議室 A, B を両方使用する場合は
アコーディオンカーテンを開けてご
利用が可能になります。

その場合のテーブル、椅子は以下と
なります。

テーブル 600x1800 16台

テーブル 600x2400 3台

椅子 60脚

会議室 A、B 共通事項

テーブル、椅子は部屋の利用料に含
まれています。

レクチャーアンプ等は備品利用料と
して別途金額がかかります。

同じように、コンセント利用は別途
金額がかかります。

Ver. 2019/07/30

記事	部屋面積 約138.52m ²	美唄市民会館	縮尺	部屋名
	許容人数 60人 (椅子無しは100人)		A4印刷時 1/100	1階会議室 A, B 配置例