


小和室 A

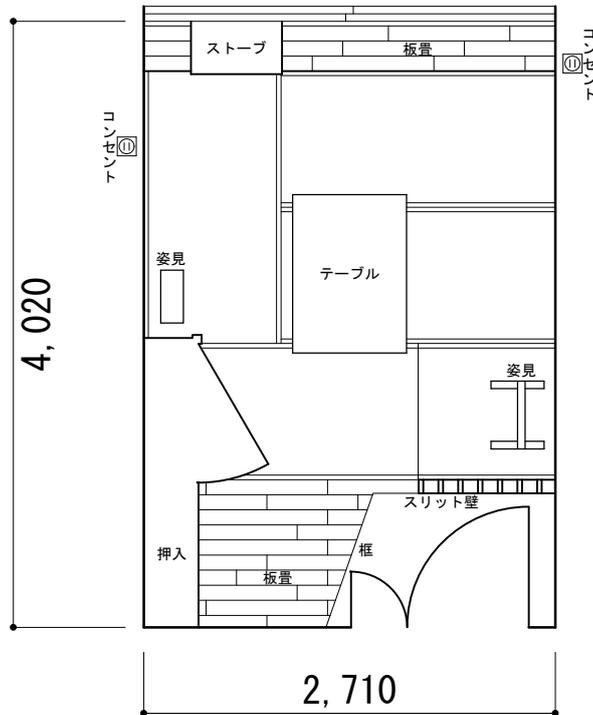

小和室 B

Ver. 2019/07/24

記事	部屋面積	約10.09㎡	美唄市民会館	縮尺	部屋名
	許容人数	6人		A4印刷時 1/50	1階小和室 A、B